



II. поэтажный план помещения

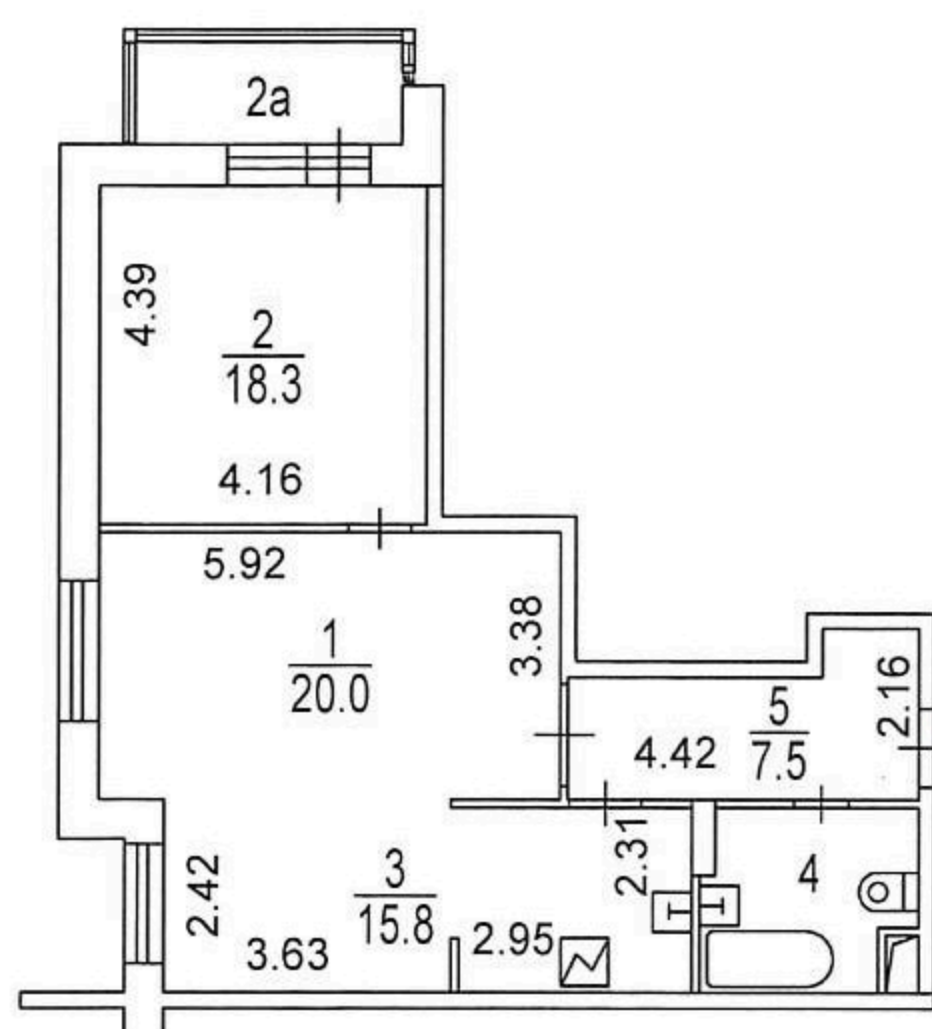

Руководитель группы
по инвентаризации строений
и сооружений 3-го инженерного
отдела Второго ТУ
Н.Г. Горохова

Масштаб 1:200

ПЛАН КВАРТИРЫ № [] ПОСЛЕ ПЕРЕПЛАНИРОВКИ.

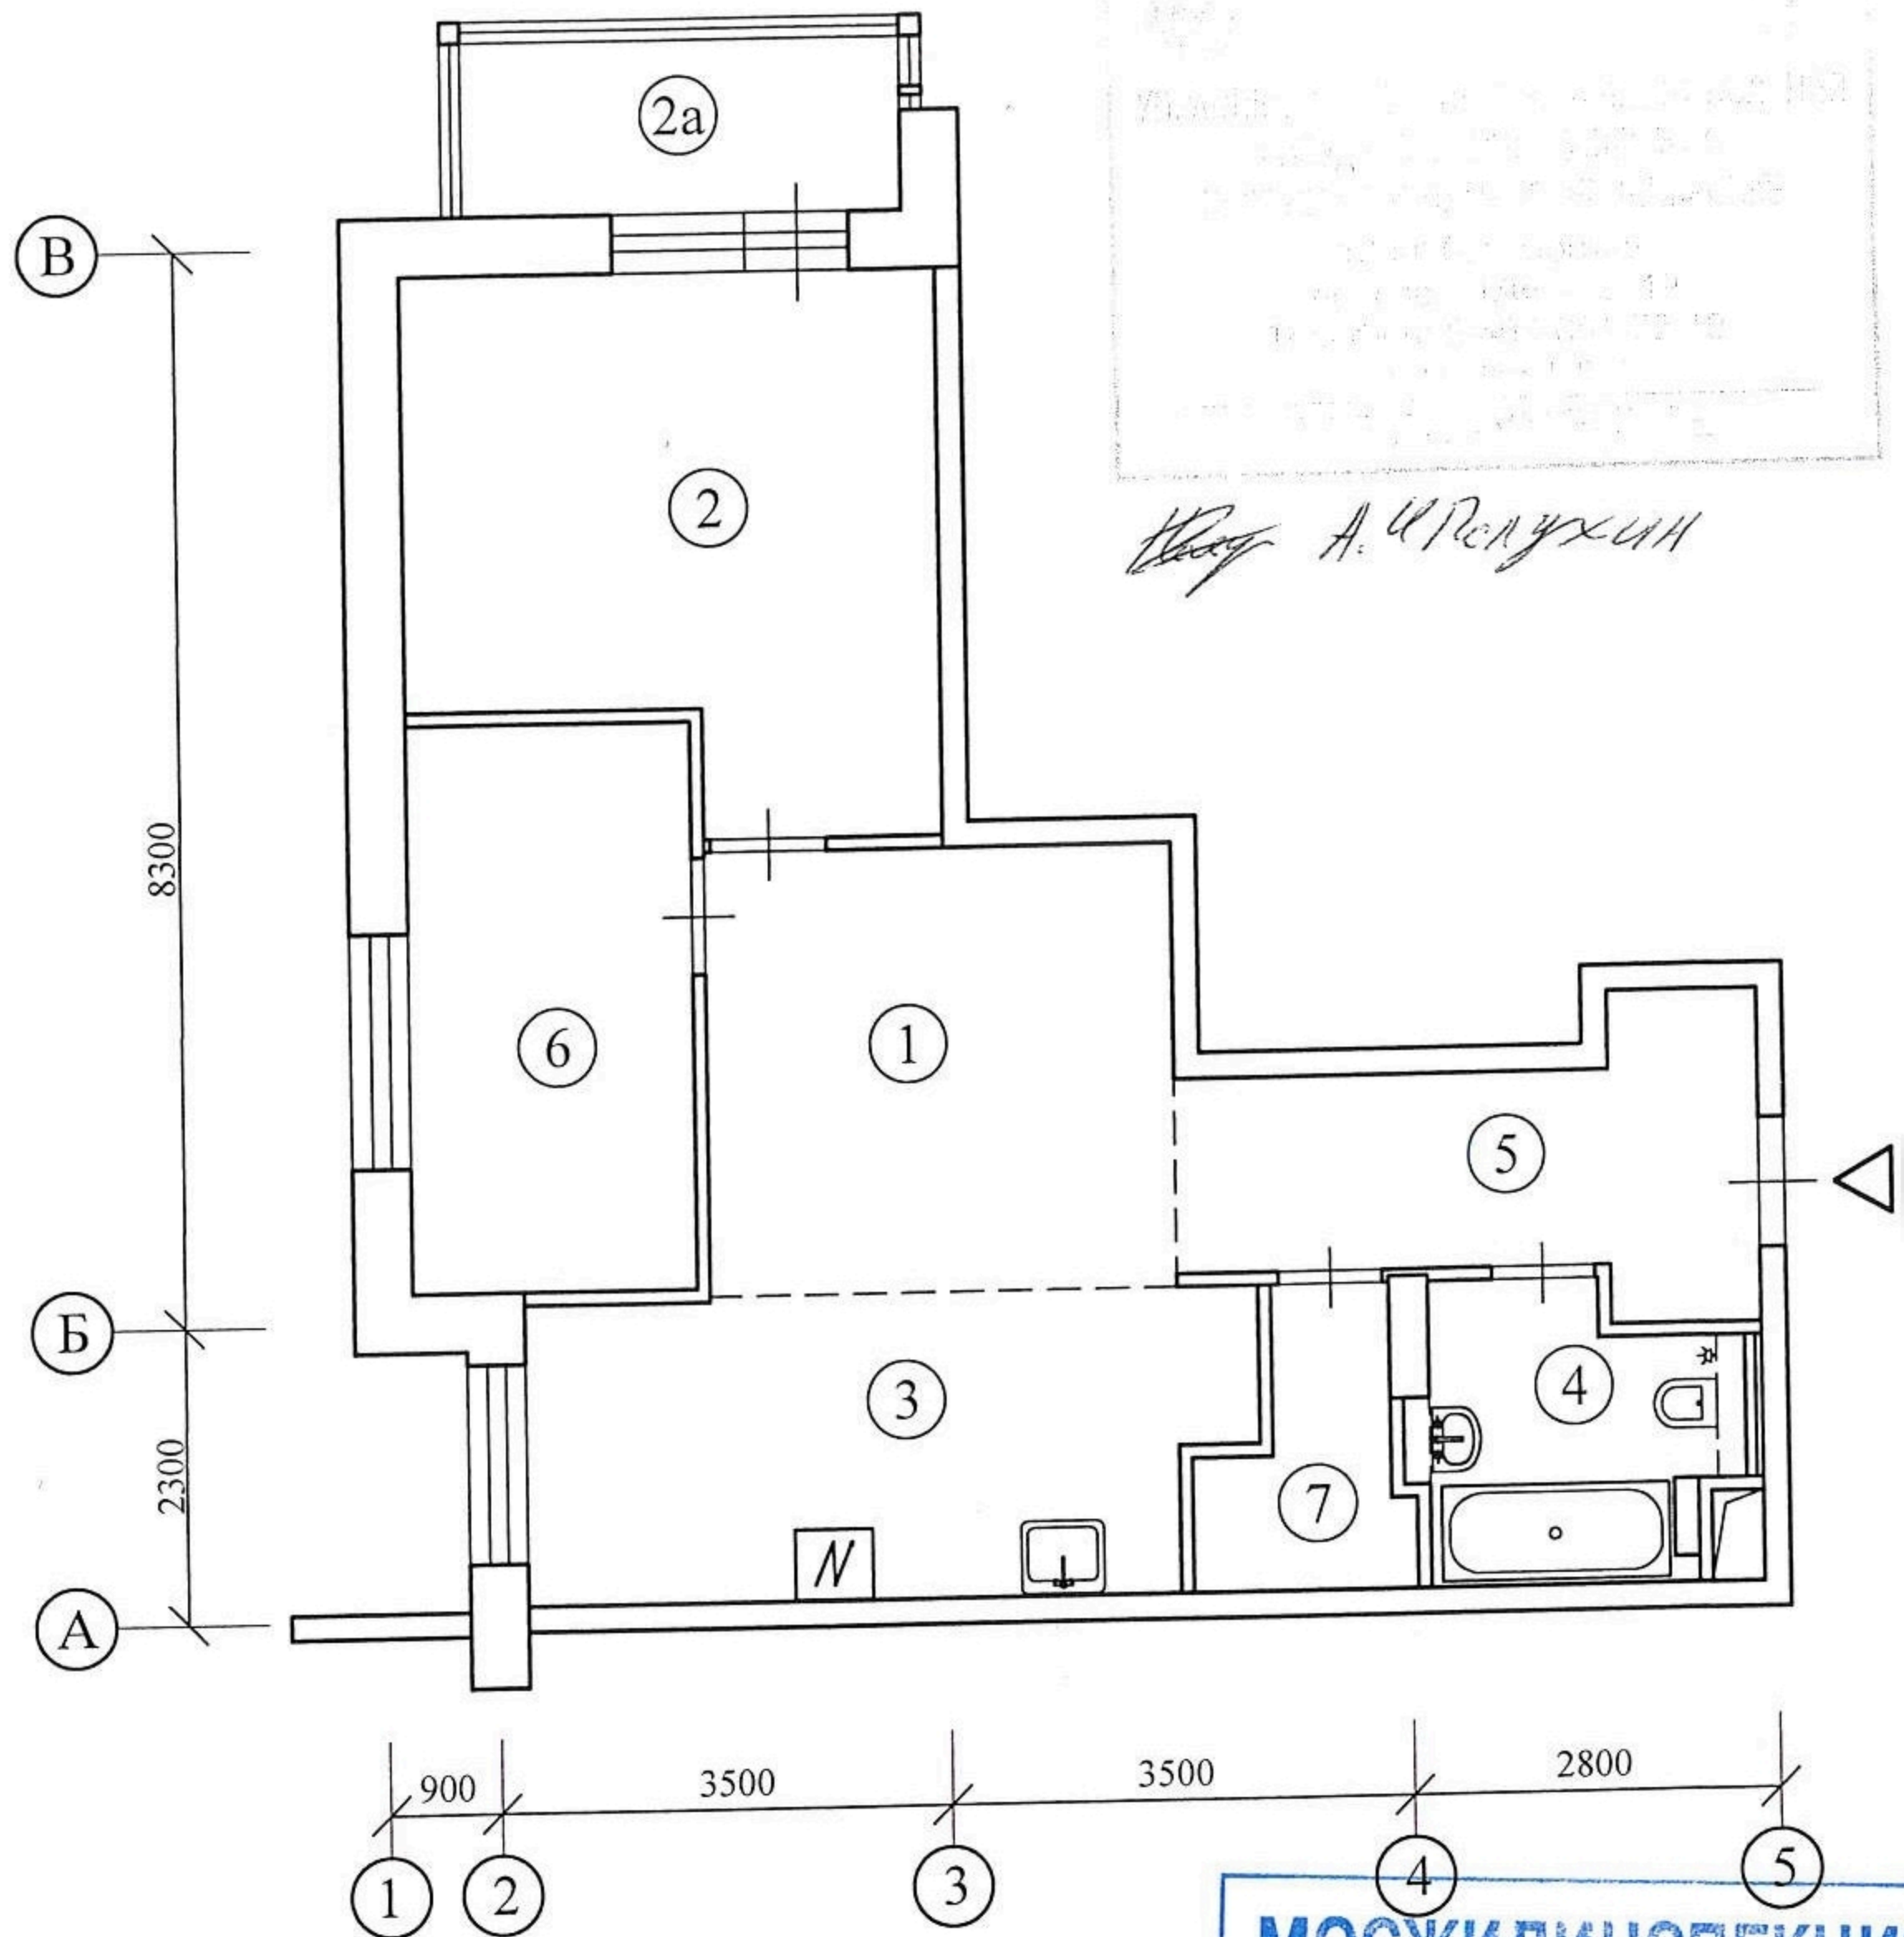

МОСЖИЛИНСПЕКЦИЯ
 ЖИЛИЩНАЯ ИНСПЕКЦИЯ ПО ЗАПАДНОМУ
 АДМИНИСТРАТИВНОМУ ОКРУГУ
 121351, г. Москва,
 ул. Полоцкая, д. 25, корп. 1
 Телефон: 8-495-416-60-15
 www.mos.ru/mgi/
 ДЛЯ ДОКУМЕНТОВ

Примечание:

1. Чертеж выполнен в масштабе 1:100
2. Высота потолка 2.85 м
3. Данный лист смотреть совместно с листами 13,14а
4. Расстановка и нумерация осей приняты условно

Инв. № подл.	Подп. и дата	Взамен инв. №

Изм.	Кол.вч.	Лист	док.	Подп.	Дата

Адрес: г. Москва, ул. 2-я Филёвская, []

Проект перепланировки	Стадия	Лист	Листов
	П	14	
План квартиры № [] после перепланировки.			

3. Обязать заявителя:

3.1. Осуществить переустройство и (или) перепланировку помещения в соответствии с проектом и с соблюдением установленных требований.

3.2. Уведомить Мосжилинспекцию об окончании мероприятий (работ) до окончания срока действия настоящего решения.

3.3. По окончании мероприятий (работ) и до окончания срока действия настоящего решения обеспечить доступ сотрудников Мосжилинспекции в помещение, в рабочее время, для осуществления приемки выполненных работ и оформления приемочной комиссией акта о завершеном переустройстве и (или) перепланировке помещения.

4. Установить, что приемка выполненных работ и оформление приемочной комиссией акта о завершеном переустройстве и (или) перепланировке помещения в многоквартирном доме и жилом доме осуществляются в установленном Правительством Москвы порядке.

5. Приемочной комиссии после подписания акта о завершеном переустройстве и (или) перепланировке помещения в многоквартирном доме и жилом доме направить подписанный акт в орган технического учета о состоянии здания/помещения.

6. Контроль за исполнением настоящего решения возложить на Жилищную инспекцию по Западному административному округу города Москвы.


7. Настоящее решение действительно в течение 12 календарных месяцев со дня его подписания.

8. Не предъявленные заявителем по истечении срока действия настоящего решения приемочной комиссии выполненные работы считаются самовольно произведенными.

**Заместитель начальника
Мосжилинспекции**



Сергиенко В. Г.

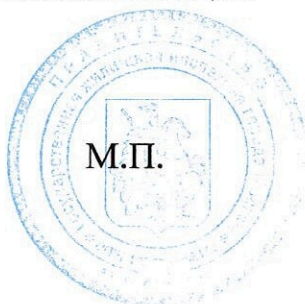

Исп. Полухин А. И.

Получено лично/отправлено почтой:

"__" ____ 20__ г.

(подпись получившего/отправившего
подлинник распоряжения)

(расшифровка подписи)



П Р А В И Т Е Л Ъ С Т В О М О С К В Ы

**ГОСУДАРСТВЕННАЯ ЖИЛИЩНАЯ ИНСПЕКЦИЯ
ГОРОДА МОСКВЫ
(МОСЖИЛИНСПЕКЦИЯ)**

РАСПОРЯЖЕНИЕ

11.01.2019 г.

№

Решение о согласовании переустройства и перепланировки жилого помещения в многоквартирном доме и жилом доме по адресу: г. Москва, ул. [REDACTED]

Заявитель [REDACTED] обратился с заявлением о намерении провести переустройство и перепланировку жилого помещения в многоквартирном доме и жилом доме по адресу: г. Москва, ул. 2-я Филевская, [REDACTED], принадлежащего на основании записи в Едином государственном реестре недвижимости № [REDACTED]. По результатам рассмотрения представленных документов принято решение:

1. Согласовать переустройство и перепланировку жилого помещения в многоквартирном доме и жилом доме в соответствии с представленным техническим заключением и проектом ООО «[REDACTED]

[REDACTED]» для реализации следующих мероприятий (работ):

- 1.1 Разборка несущих перегородок, в том числе с дверными блоками;
- 1.2 Устройство перегородок, в том числе с дверными проемами;
- 1.3 Закладка, перенос и устройство дверных проемов во внутренних несущих перегородках в соответствии с проектным решением;
- 1.4 Демонтаж, перенос и установка инженерного (сантехнического) оборудования;
- 1.5 Изменение границ существующего совмещенного санузла в соответствии с проектным решением;
- 1.6 Устройство декоративных элементов в соответствии с проектным решением;
- 1.7 Изменение конструкций полов без затрагивания межэтажного перекрытия, в том числе с выполнением гидроизоляции.

2. Установить: срок производства работ с 11.01.2019 по 13.01.2020; режим производства работ в соответствии с частью 1.1 статьи 2 Закона г. Москвы от 12.07.2002 № 42 «О соблюдении покоя граждан и тишины в городе Москве».